


CONSELLERÍA DE POLÍTICA TERRITORIAL


OBRAS PÚBLICAS E VIVIENDA

A.D.I.U. S.L.


- ARQUITECTURA
- DISEÑO
- INTERIORISMO
- URBANISMO

C/ ALAMEDA, 16 - 36001 - PONTEVEDRA - Tfno 986842980

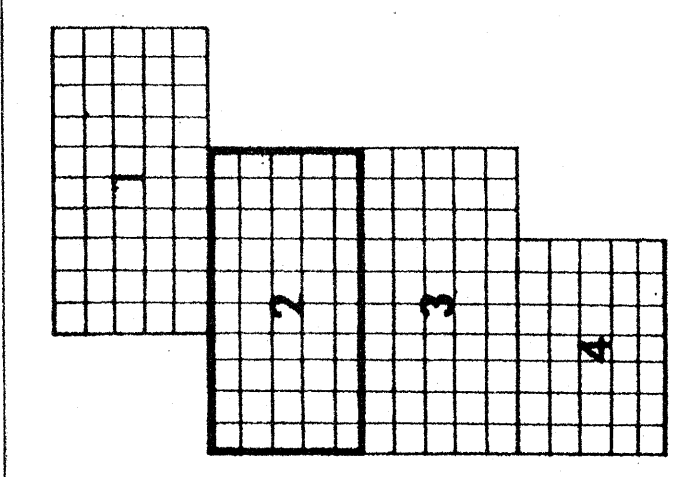



CONCELLO DE MORÑA

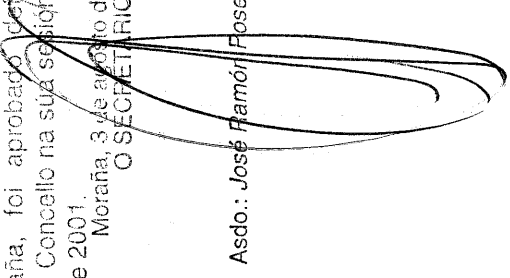

Adm. José Ramón Pardo Barrio

DUPLICA. Para leer crear que este documento de Plan Xeral de Ordenación Municipal de Moraña, foi aprobado por unanimidade polo Consello Municipal no día 14 de maio de 2001, e publicado no B.O. de Moraña o 15 de maio de 2001.

Adm. José Ramón Pardo Barrio

ALINEACIONES

12.00

12.00

PASANTES

12.00

12.00

ANCHOS DE VÍAS

12.00

12.00

LÍMITE SUELO URBANO

12.00


12.00



CONCELLO DE MORÑA

DUPLICA. Para leer crear que este documento de Plan Xeral de Ordenación Municipal de Moraña, foi aprobado por unanimidade polo Consello Municipal no día 14 de maio de 2001, e publicado no B.O. de Moraña o 15 de maio de 2001.

Adm. José Ramón Pardo Barrio

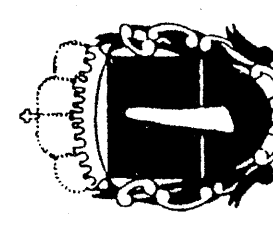

CONCELLO DE MORÑA

PLAN GENERAL DE ORDENACIÓN MUNICIPAL

DOCUMENTO PARA APROBACIÓN DEFINITIVA

ESCALA

1/1.000

PLANO Nº

0 - 2

PLANO DE ORDENACION

TRAZADO Y CARACTERÍSTICAS DE LA RED VIARIA EN SUELO URBANO

FECHA

ENERO-2001

2





DILIGENCIA. Para poder contar que este documento es Plan General de Ordenación Municipal, el Concello de Moraña debe estar aprobado por el Pleno del Concello en sesión ordinaria de 3 de mayo de 2001, y en sesión extraordinaria de 3 de mayo de 2001.

Auto: José Manuel Pous Banga

ALINEACIONES  
RASANTES  
ANCHOS DE VAS  
LIMITE SUELO URBANO

**A.D.I.U. S.L.**

- ARQUITECTURA
- DISEÑO
- INTERIORISMO
- URBANISMO


C/ ALAMEDA, 16 - 36001 - PONTEVEDRA - Tfno 986842950

**XUNTA DE GALICIA**

CONSELLERÍA DE POLÍTICA TERRITORIAL

OBRAS PÚBLICAS E VIVIENDA



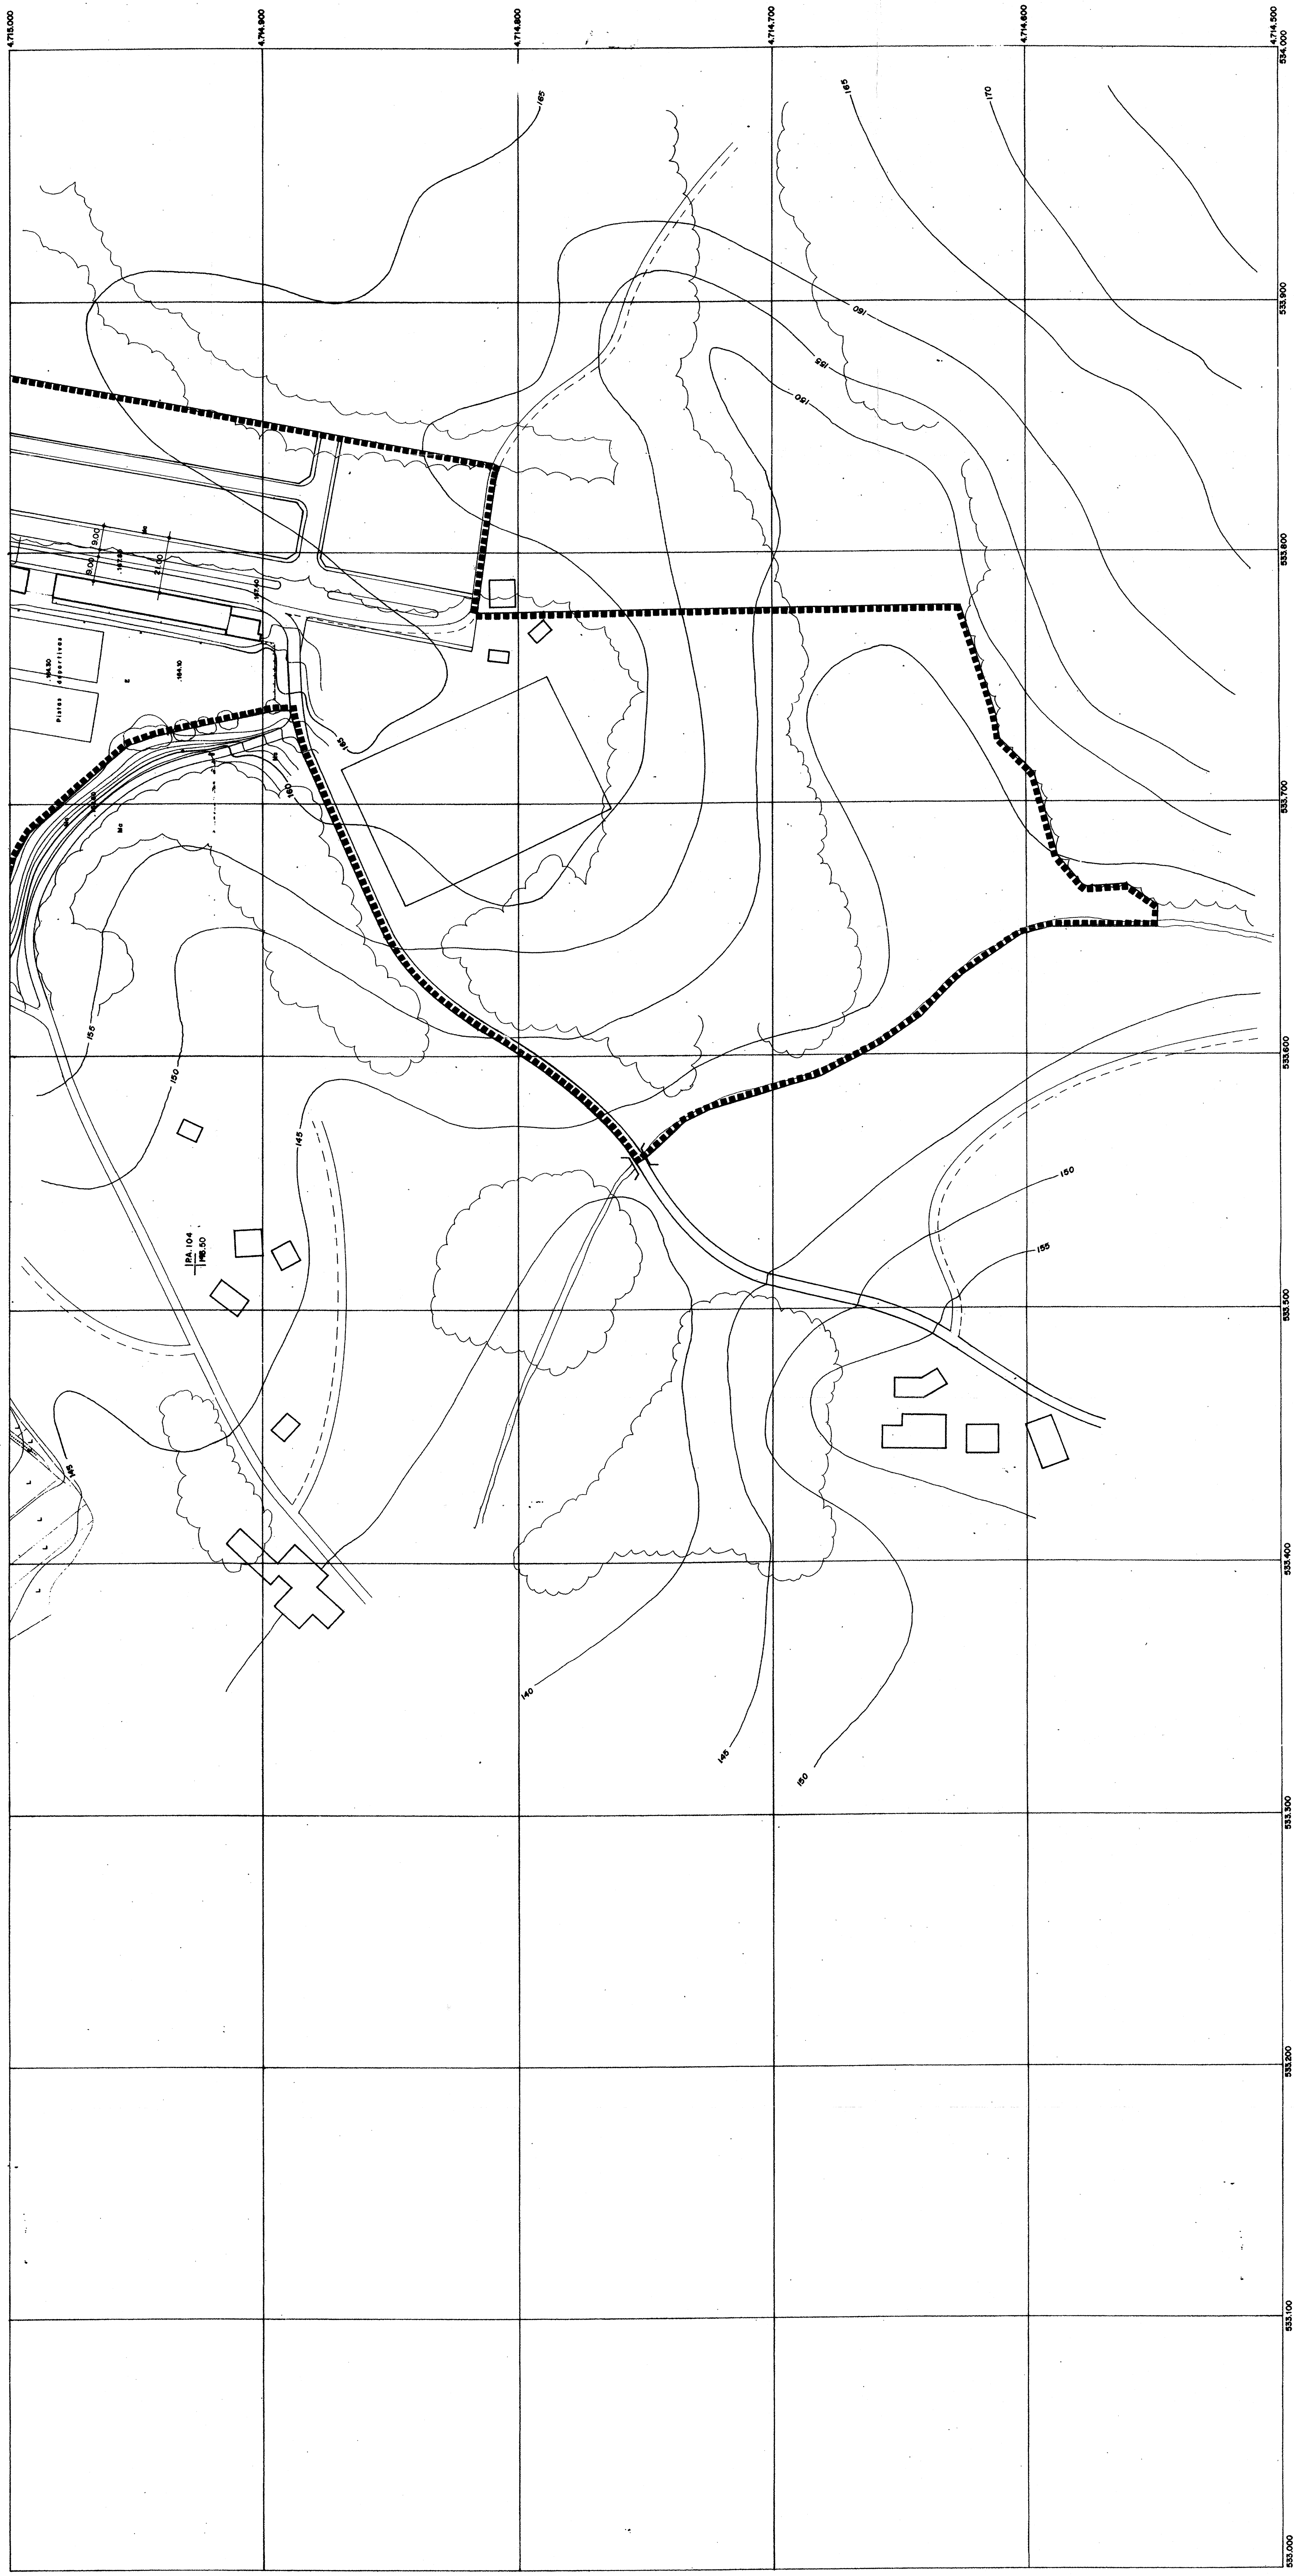

PLAN GENERAL DE ORDENACIÓN MUNICIPAL  
DOCUMENTO PARA APROBACION DEFINITIVA

PLANO DE ORDENACION

0-2

FECHA	TRAZADO Y CARACTERISTICAS DE
-------	------------------------------

## TRAZADO Y CARACTERÍSTICAS DE LA RED VIARIA EN SUELO URBANO

TRAZADO Y CARACTERÍSTICAS DE LA RED VIARIA EN SUELO URBANO

DILIGENCIA.- Para fazer constar que este documento do Plan Xeral de Ordenación Municipal de Moraña, foi aprobado definitivamente polo Pleno do Concello na súa sesión ordinaria do 3 de agosto de 2001.

maña, 3 de octubre de 2003  
O. S. C. de la B. N.

Asdo.: José Ramón Pazo Barrios




## ALINEACIONES

**RASANTES**

### ANCHOS DE VIAS

IL MONDO SI È DIVISO

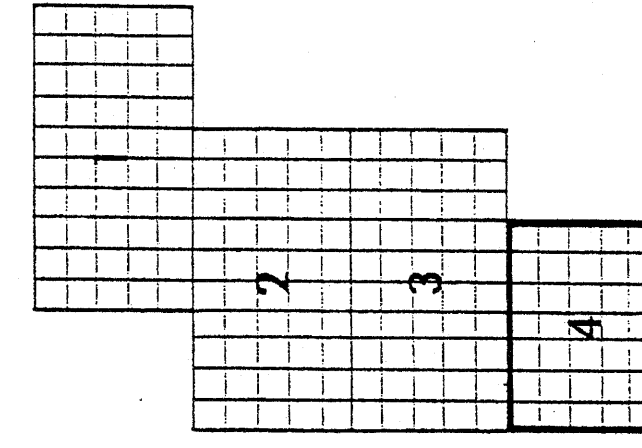

**A.D.I.U. S.L.**

- ARQUITECTURA
- DISEÑO
- INTERIORISMO
- URBANISMO

C/ ALAMEDA, 16 - 36001 - PONTEVEDRA - Tfno 986842950



CONSELLERIA DE POLÍTICA TERRITORIAL

OBRA PÚBLICA E VIVIENDA